




VIA LUNGO SALINE

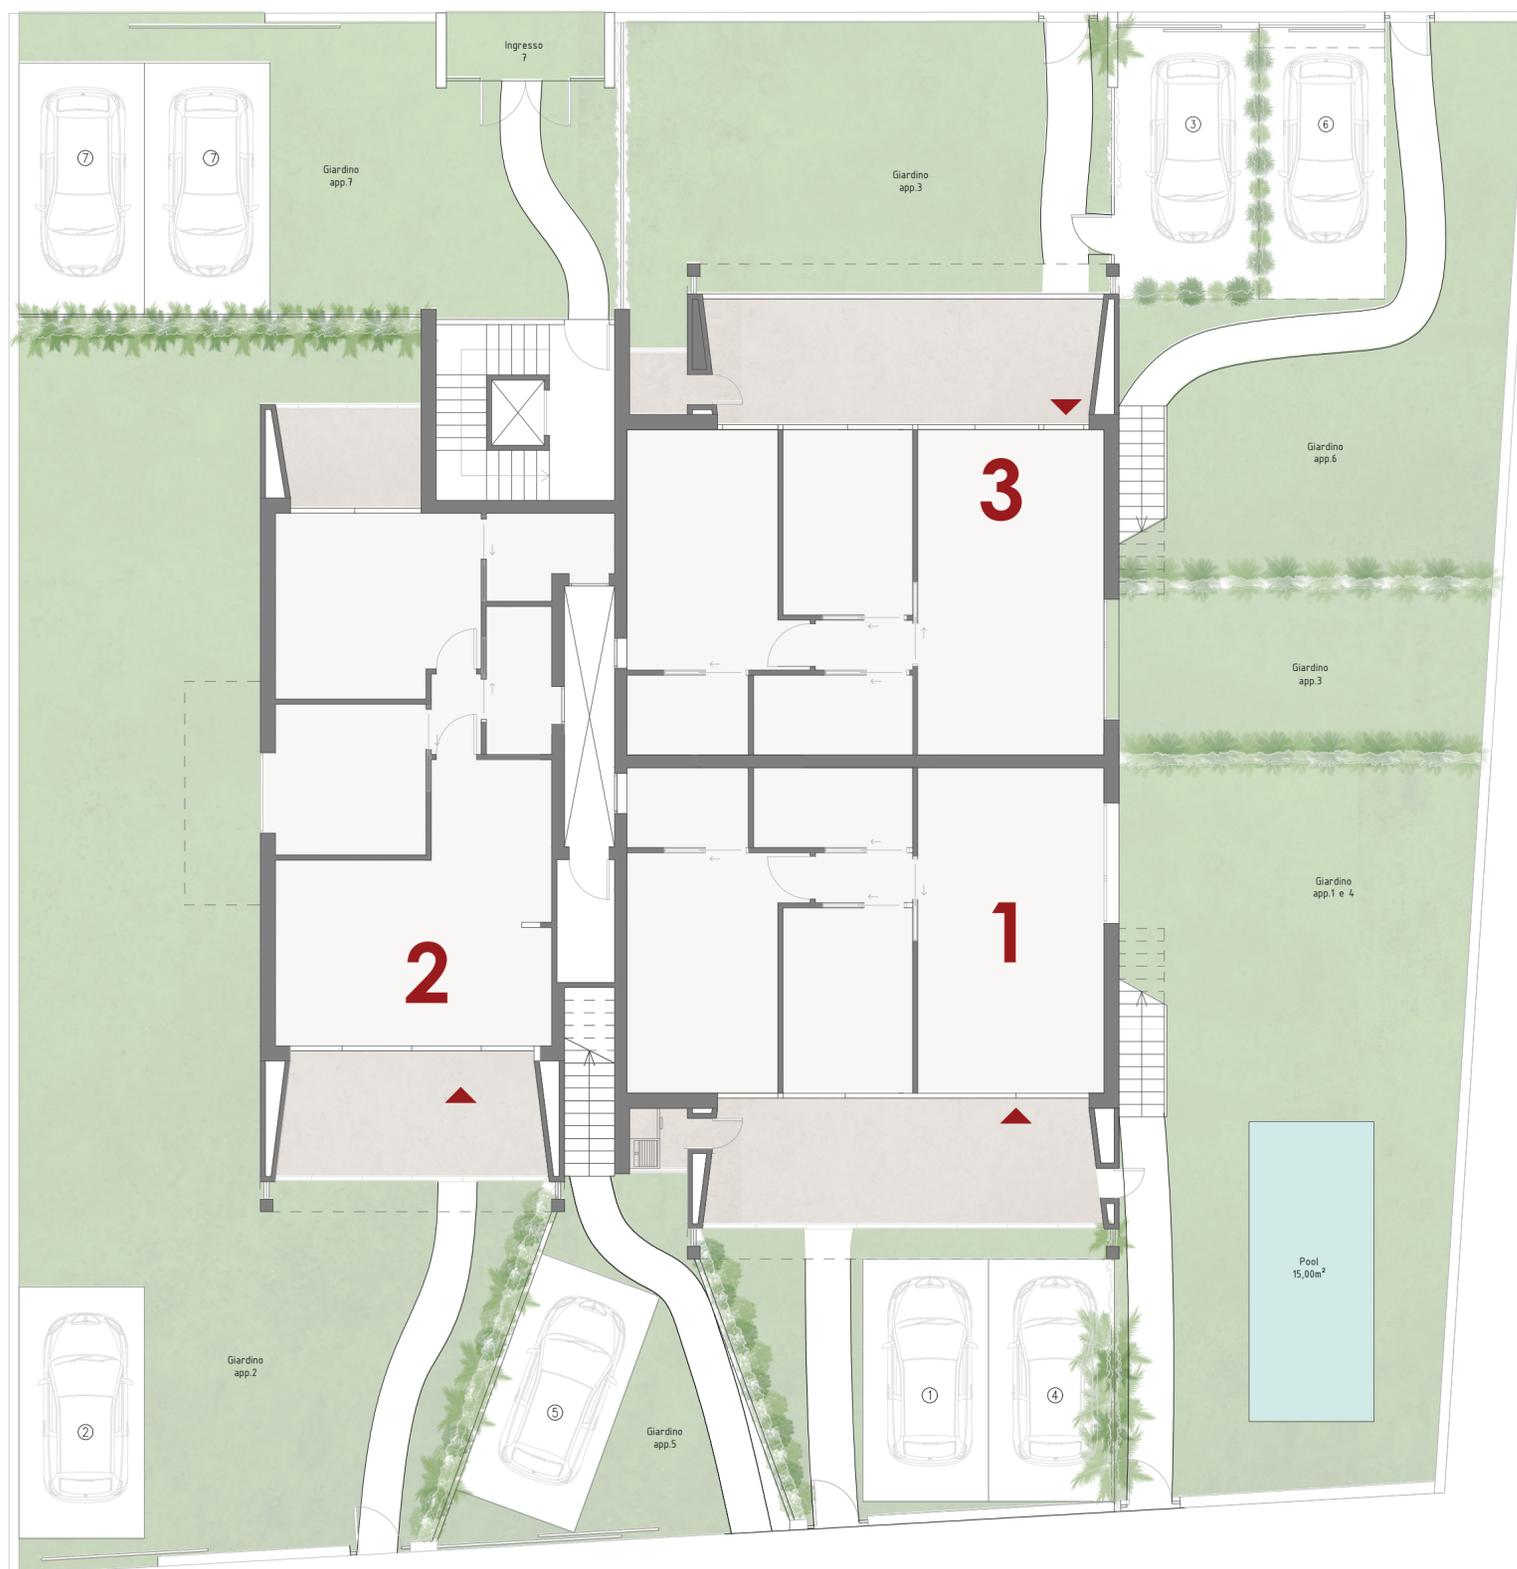

VIA DEI VILLINI

I VILLINI DEL POETTO - INQUADRAMENTO  
BOZZA IN CORSA DI DEFINIZIONE


Progettista:  
ArrasGroup  
Ersio Europa s.r.l.  
07039 - Valledoria (SI)

Arredo  
Piano Terra  
Scala 1:100





VIA LUNGO SALINE

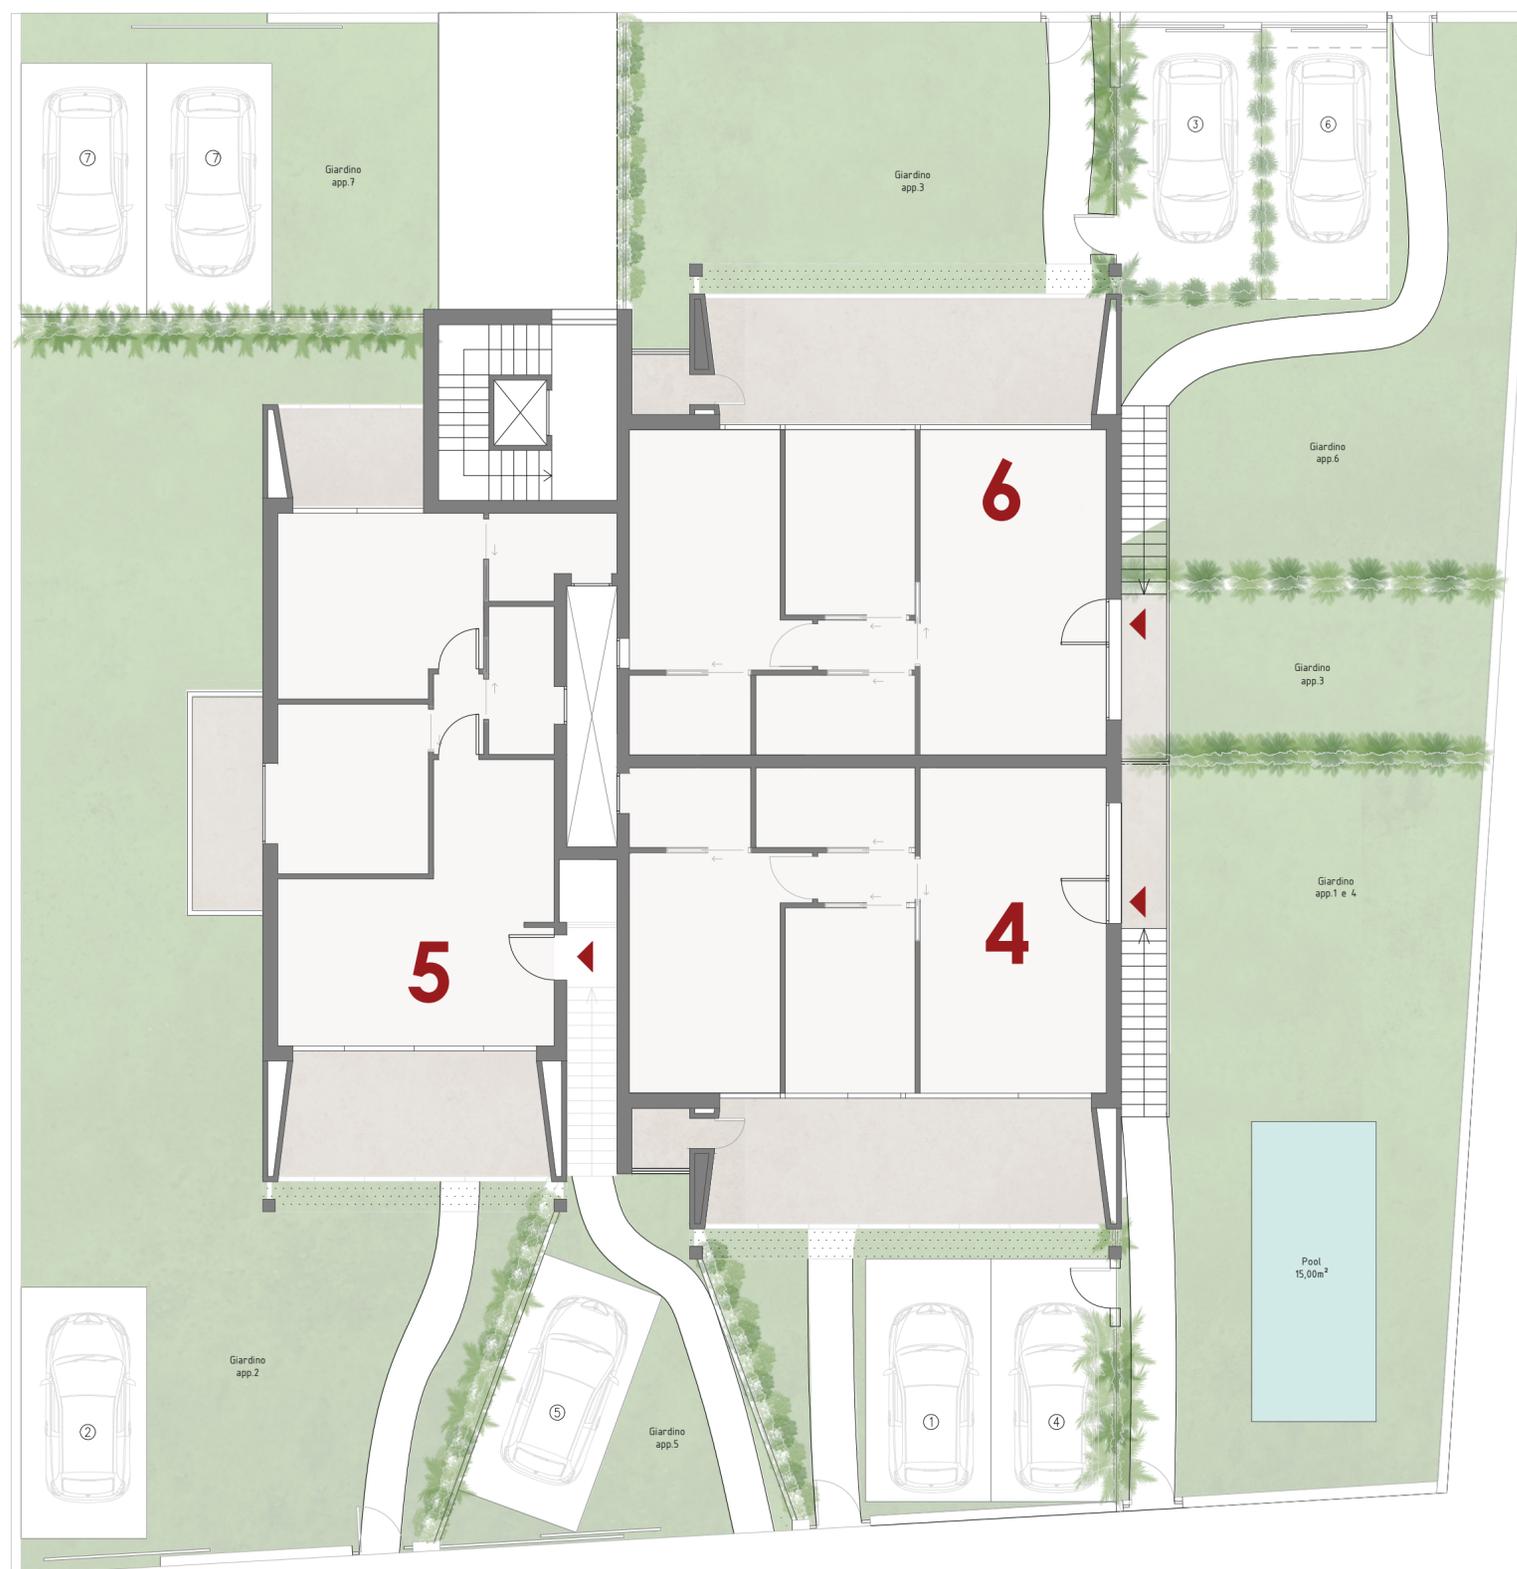

VIA DEI VILLINI

I VILLINI DEL POETTO - INQUADRAMENTO  
BOZZA IN CORSA DI DEFINIZIONE

Progettista:  
ArrasGroup  
Ersis Europa s.r.l.  
07039 - Valledoria (SI)

Arredo  
Piano Primo  
Scala 1:100

