

EMPLAZAMIENTO



CUADRO DE SUPERFICIES

GROUND FLOOR	
Vestíbulo	3,84 m²
Salón-Comedor	30,42 m²
Cocina	8,78 m²
Escalera	7,05 m²
Aseo	2,89 m²
Total Internal Useful Ground Floor Area	52,98 m²

FIRST FLOOR	
Distribuidor	4,25 m²
Dormitorio Principal	11,14 m²
Dormitorio 2	10,08 m²
Dormitorio 3	10,11 m²
Vestidor	4,08 m²
Baño Principal	3,76 m²
Baño 2	3,76 m²
Total Internal Useful First Floor Area	47,18 m²
TOTAL INTERNAL USEFUL AREA	100,16 m²

GROUND FLOOR	
Aparcamiento Entrada Vivienda	26,35 m²
Terraza Descubierta	11,54 m²
Jardín	18,58 m²
Armario Técnico	0,51 m²
Armario Técnico	0,73 m²
Total External Useful Ground Floor Area	57,71 m²
TOTAL EXTERNAL USEFUL AREA	57,71 m²


Superficie construida propia	124,05 m²
Superficie construida con ZZCC*	126,64 m²

Según Decreto BOJA 218/2005	
Superficie útil total	110,18 m²
Superficie construida con ZZCC	139,30 m²
*No se incluyen terrazas	

Superficie TOTAL Jardín	22,75 m²
-------------------------	----------

SUPERFICIE DE PARCELA	128,69 m²
-----------------------	-----------

PLANTA BAJA

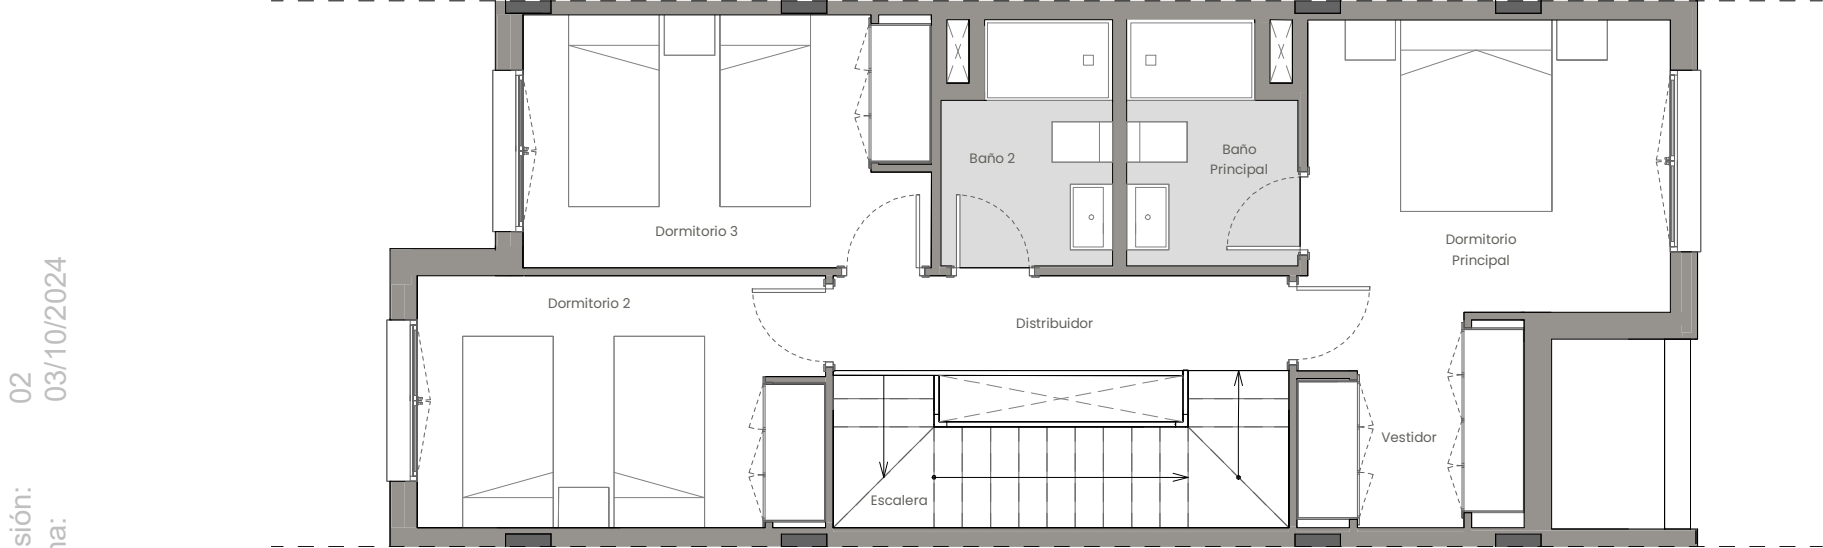

PLANTA PRIMERA

Bloque 03 – Vivienda 029

La información aquí contenida puede ser modificada durante el transcurso de la ejecución de la obra por exigencias técnicas y jurídicas, sin que ello implique menoscabo en el nivel global de calidades. El mobiliario, incluido el de cocina, se refleja a efectos meramente decorativos, sin que se incluya en la oferta. Los peldaños de acceso a la vivienda y salidas a patios, puede alterarse en función de la rasante de las calles y corresponde a la D.F. fijar el criterio.

DEPARTAMENTO TÉCNICO
02
Revisión: 03/10/2024
Fecha:





EMPLAZAMIENTO



CUADRO DE SUPERFICIES

GROUND FLOOR	
Vestíbulo	3,84 m²
Salón-Comedor	30,42 m²
Cocina	8,78 m²
Escalera	7,05 m²
Aseo	2,89 m²
Total Internal Useful Ground Floor Area	52,98 m²

FIRST FLOOR	
Distribuidor	4,25 m²
Dormitorio Principal	11,14 m²
Dormitorio 2	10,08 m²
Dormitorio 3	10,11 m²
Vestidor	4,08 m²
Baño Principal	3,76 m²
Baño 2	3,76 m²
Total Internal Useful First Floor Area	47,18 m²
TOTAL INTERNAL USEFUL AREA	100,16 m²

GROUND FLOOR	
Aparcamiento Entrada Vivienda	26,26 m²
Terraza Descubierta	13,55 m²
Jardín	14,84 m²
Armario Técnico	0,55 m²
Armario Técnico	0,74 m²
Total External Useful Ground Floor Area	55,94 m²
TOTAL EXTERNAL USEFUL AREA	55,94 m²


Superficie construida propia	129,49 m²
Superficie construida con ZZCC*	132,08 m²

Según Decreto BOJA 218/2005	
Superficie útil total	110,18 m²
Superficie construida con ZZCC	145,29 m²
*No se incluyen terrazas	


Superficie TOTAL Jardín	21,68 m²
-------------------------	----------

SUPERFICIE DE PARCELA	133,50 m²
-----------------------	-----------

PLANTA BAJA

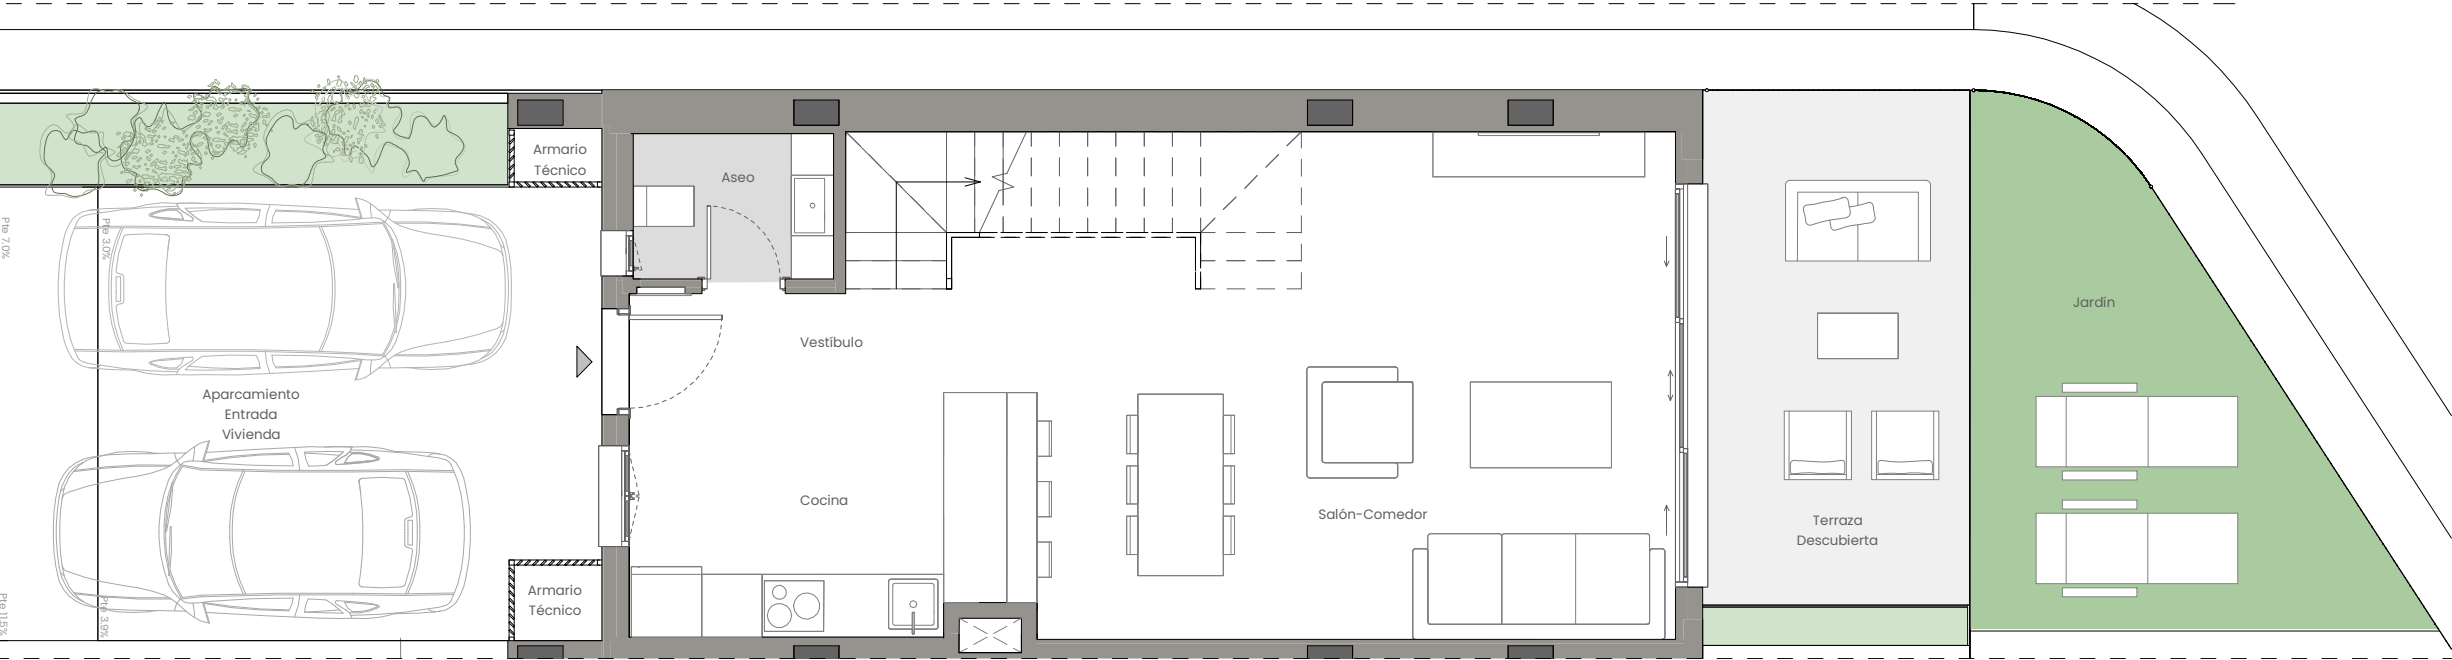

PLANTA PRIMERA

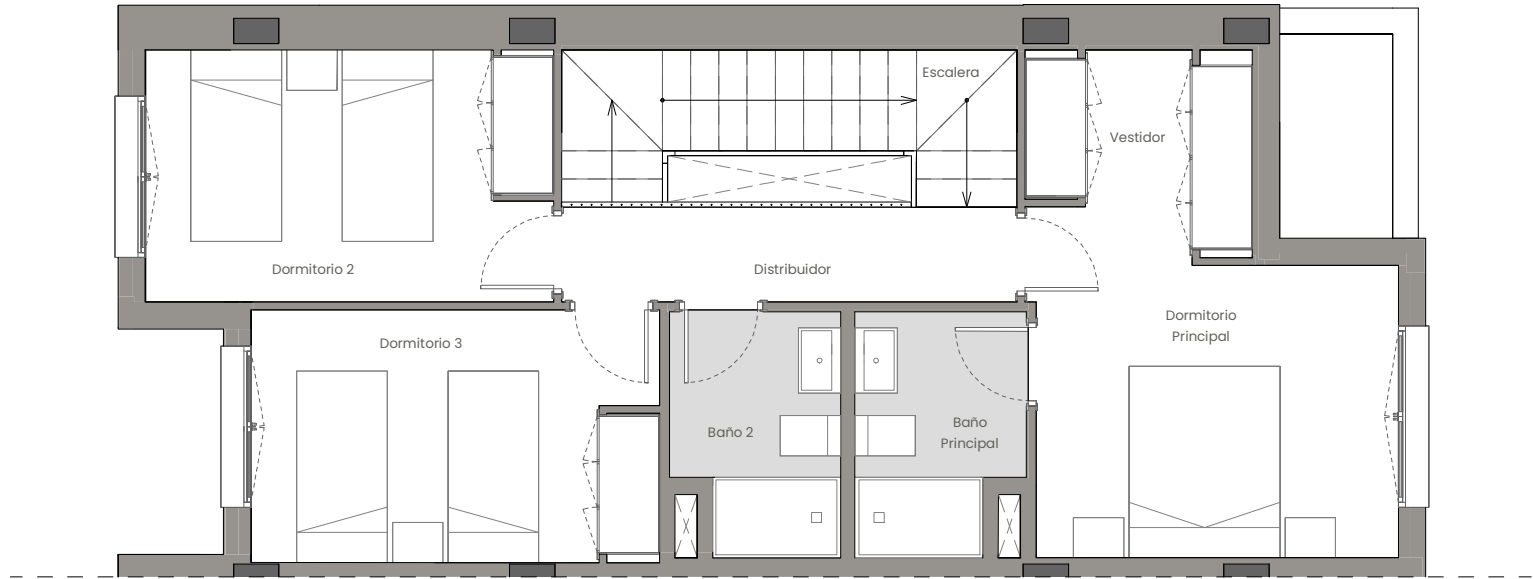


DEPARTAMENTO TÉCNICO
Revisión: 02
Fecha: 03/10/2024

Bloque 03 – Vivienda 023

La información aquí contenida puede ser modificada durante el transcurso de la ejecución de la obra por exigencias técnicas y jurídicas, sin que ello implique menoscabo en el nivel global de calidades. El mobiliario, incluido el de cocina, se refleja a efectos meramente decorativos, sin que se incluya en la oferta. Los peldaños de acceso a la vivienda y salidas a patios, puede alterarse en función de la rasante de las calles y corresponde a la D.F. fijar el criterio.



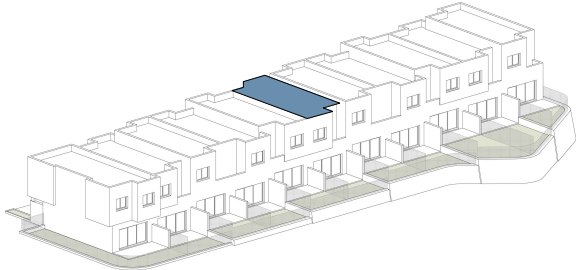

EMPLAZAMIENTO



CUADRO DE SUPERFICIES

GROUND FLOOR	
Vestíbulo	3,84 m²
Salón-Comedor	30,42 m²
Cocina	8,78 m²
Escalera	7,05 m²
Aseo	2,89 m²
Total Internal Useful Ground Floor Area	52,98 m²

FIRST FLOOR	
Distribuidor	4,25 m²
Dormitorio Principal	11,14 m²
Dormitorio 2	10,08 m²
Dormitorio 3	10,11 m²
Vestidor	4,08 m²
Baño Principal	3,76 m²
Baño 2	3,76 m²
Total Internal Useful First Floor Area	47,18 m²
TOTAL INTERNAL USEFUL AREA	100,16 m²


GROUND FLOOR	
Aparcamiento Entrada Vivienda	26,22 m²
Terraza Descubierta	11,54 m²
Jardín	19,01 m²
Armario Técnico	0,53 m²
Armario Técnico	0,74 m²
Total External Useful Ground Floor Area	58,04 m²
TOTAL EXTERNAL USEFUL AREA	58,04 m²

Superficie construida propia	124,05 m²
Superficie construida con ZZCC*	126,64 m²


Según Decreto BOJA 218/2005	
Superficie útil total	110,18 m²
Superficie construida con ZZCC	139,30 m²
*No se incluyen terrazas	

Superficie TOTAL Jardín	22,75 m²
-------------------------	----------

SUPERFICIE DE PARCELA	128,69 m²
-----------------------	-----------

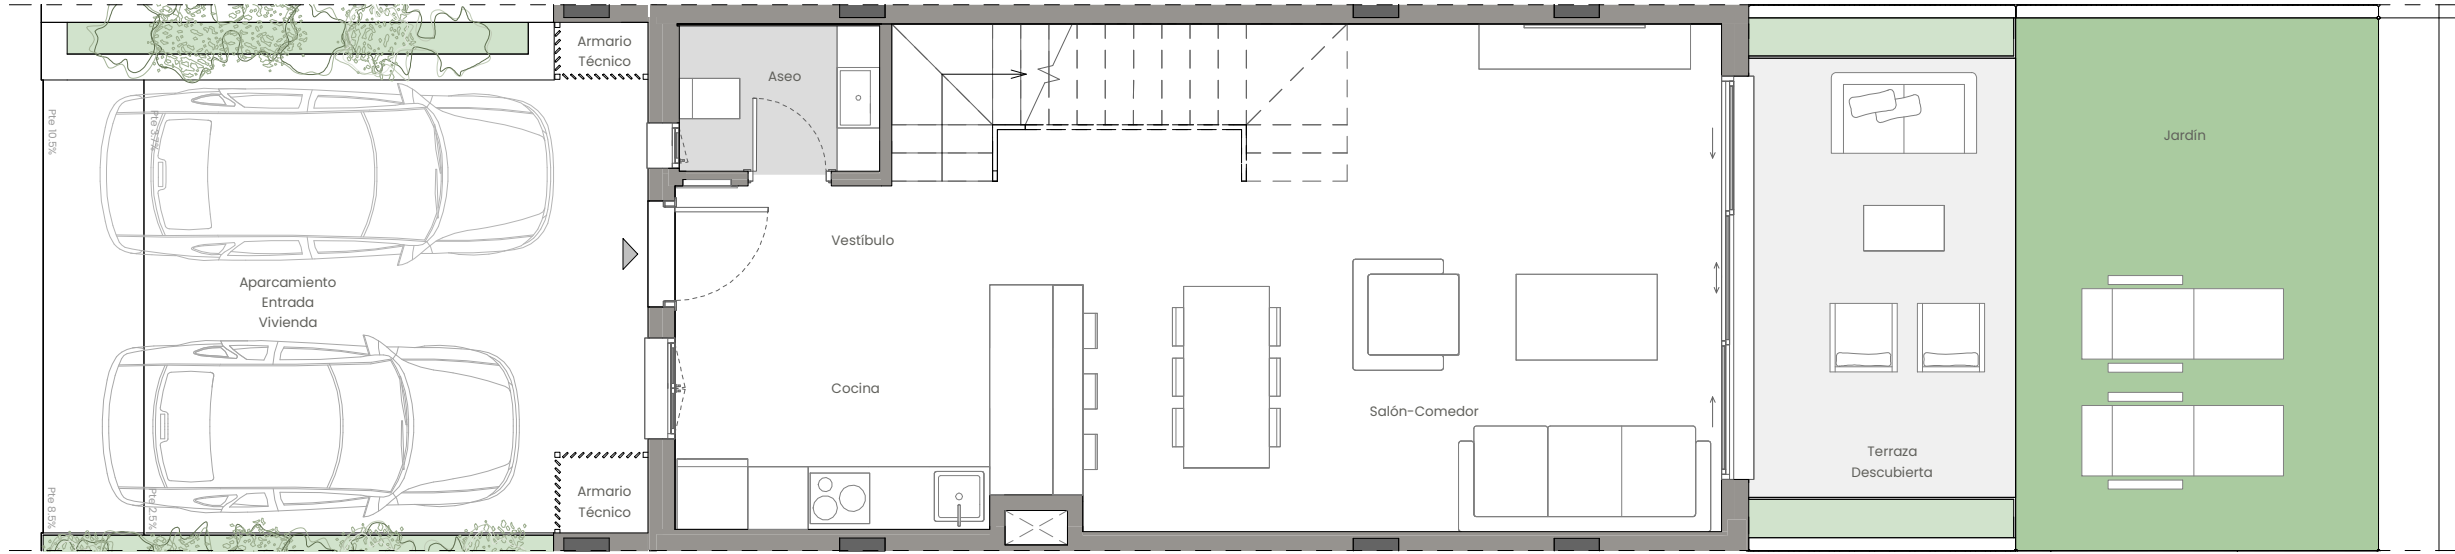

PLANTA BAJA

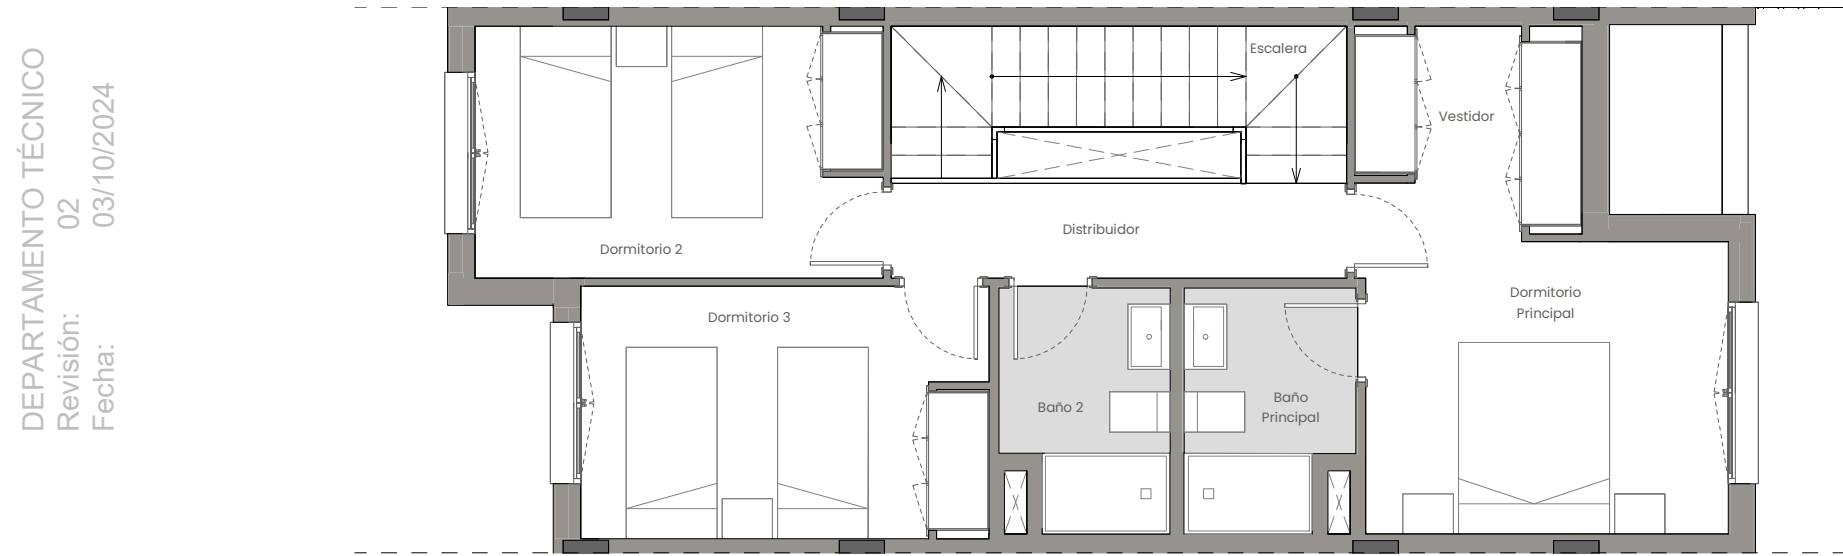

PLANTA PRIMERA

Bloque 03 – Vivienda 028



La información aquí contenida puede ser modificada durante el transcurso de la ejecución de la obra por exigencias técnicas y jurídicas, sin que ello implique menoscabo en el nivel global de calidades. El mobiliario, incluido el de cocina, se refleja a efectos meramente decorativos, sin que se incluya en la oferta. Los peldaños de acceso a la vivienda y salidas a patios, puede alterarse en función de la rasante de las calles y corresponde a la D.F. fijar el criterio.