


LIVING WELL

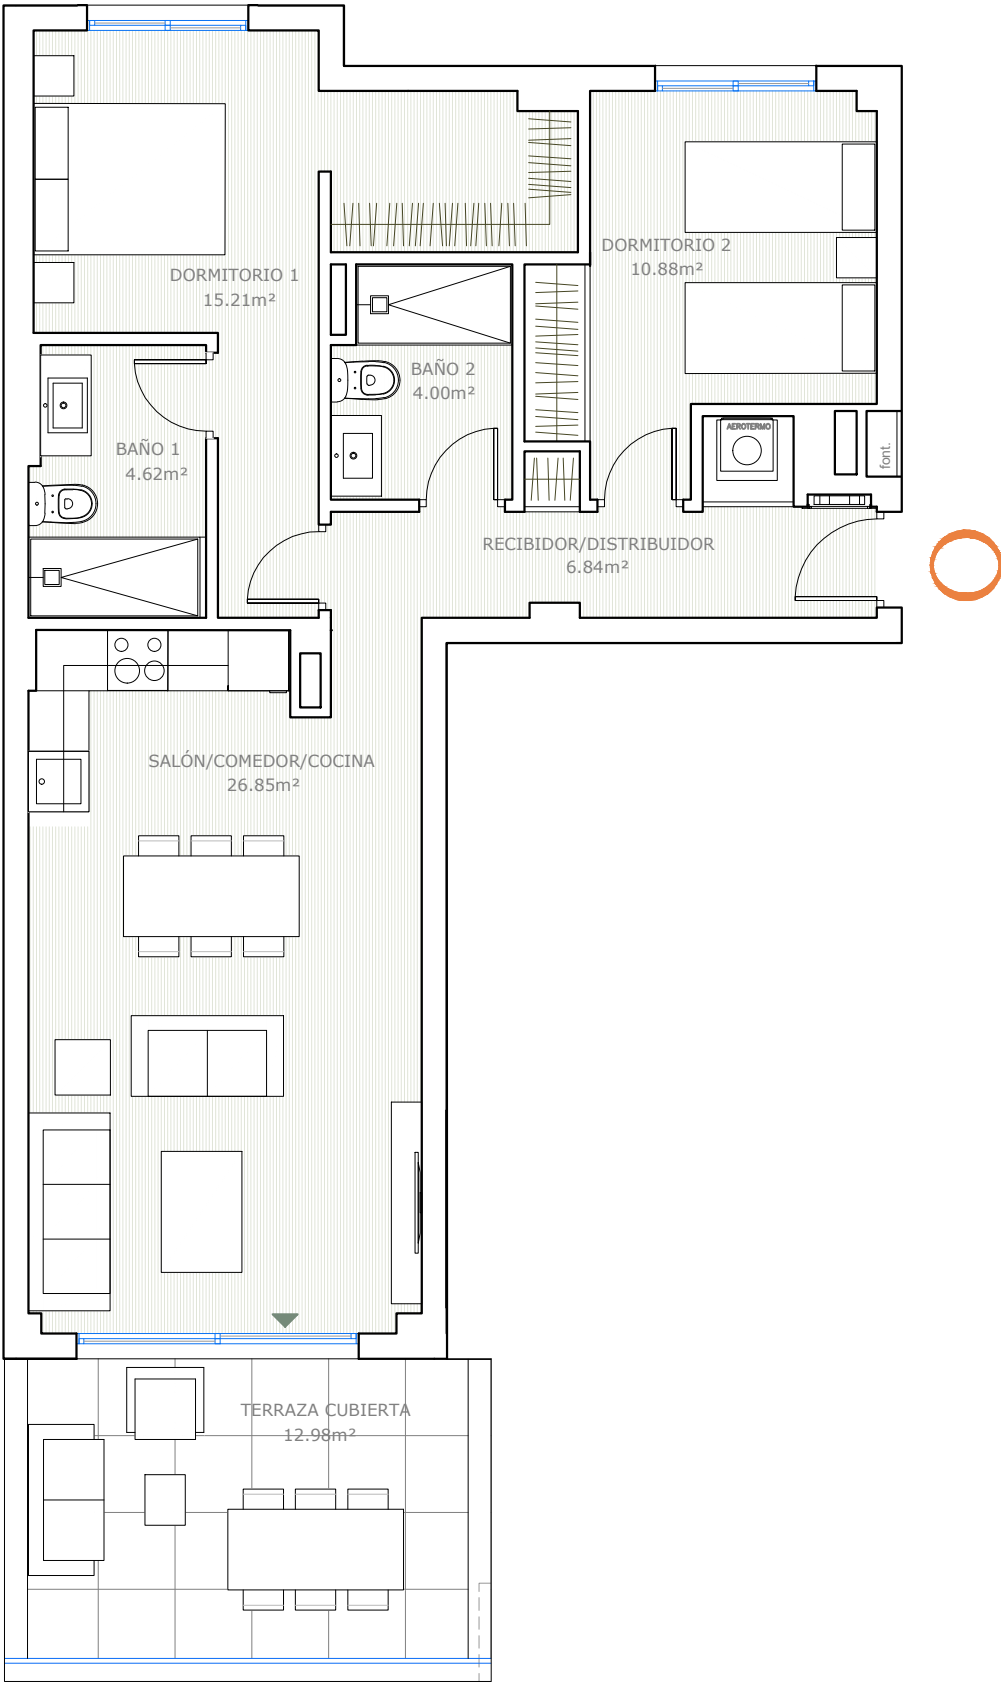

APARTAMENTO 114

PORTAL 1 - Planta Primera
2 Dormitorios, 2 Baños


SUP. CONSTRUIDA INTERIOR	80,73 m ²
SUP. CONSTRUIDA EXTERIOR	14,72 m ²
TOTAL SUP. CONSTRUIDA	95,45 m ²

SUPERFICIE ÚTIL VIVIENDA	68,40 m ²
SUP. TERRAZA CUBIERTA	12,98 m ²
SUP. TERRAZA DESCUBIERTA	0,00 m ²
TOTAL SUP. ÚTILES	81,38 m ²

SUP. ÚTIL VIVIENDA D 218/2005	74,89 m ²
----------------------------------	----------------------

SUP. CONS VIV. + pp ZZCC D 218/2005	101,21 m ²
--	-----------------------


Superficies calculadas conforme al Decreto 218/2005 de Andalucía

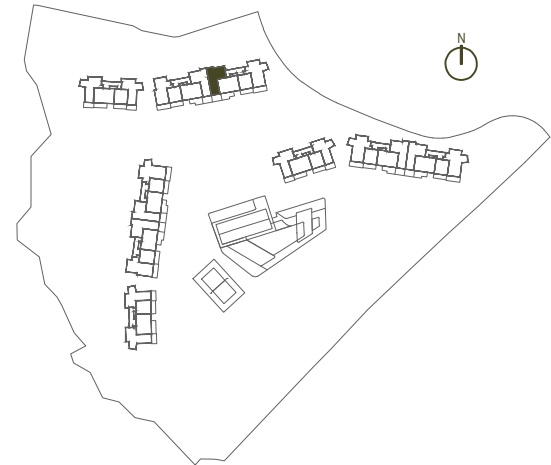

Superficies, medidas, configuración, lindes y demás, son previstos, sujetos a posibles modificaciones por exigencias técnicas, jurídicas o comerciales. El proyecto se encuentra en fase de desarrollo.

DESARROLLADO POR GESTIÓN Y DESARROLLOS CARPESOL S.L.
AVDA DE LOS BOLICHES, 40, FUENGIROLA - TFNO. 952 47 69 50

LIVING WELL

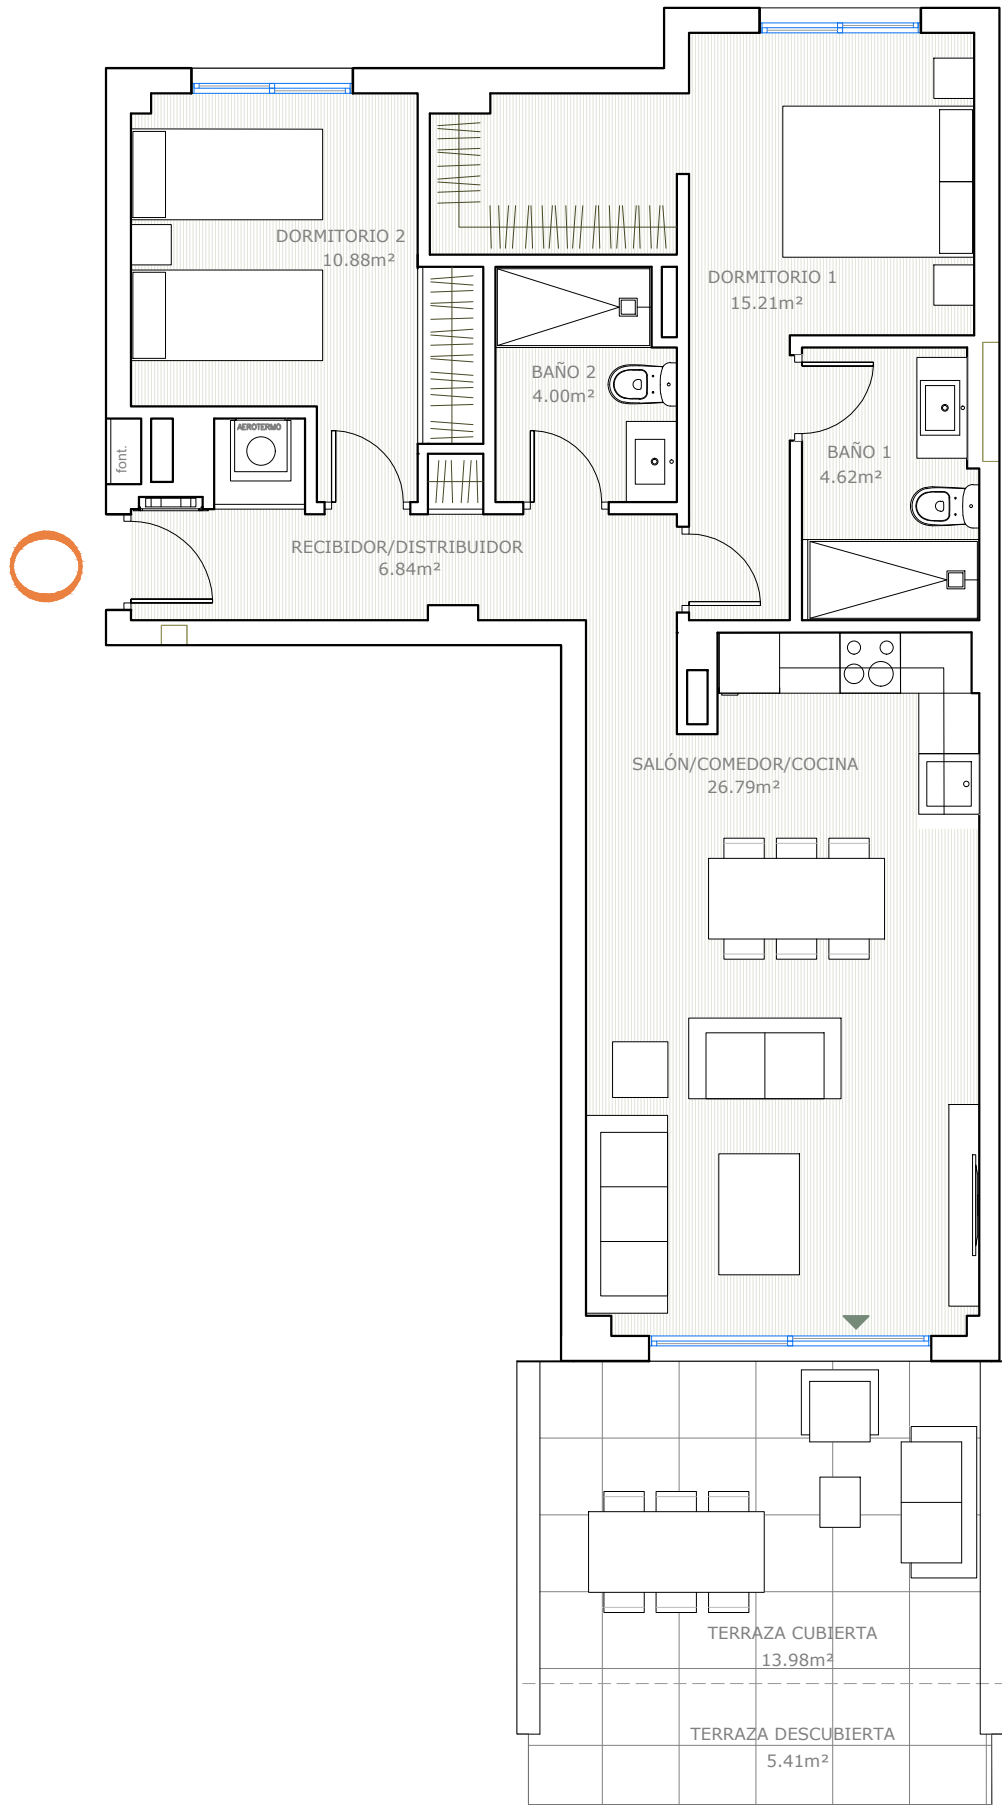

APARTAMENTO 201

PORTAL 2 - Planta Baja
2 Dormitorios, 2 Baños


SUP. CONSTRUIDA INTERIOR	80,73 m ²
SUP. CONSTRUIDA EXTERIOR	20,24 m ²
TOTAL SUP. CONSTRUIDA	100,97 m ²

SUPERFICIE ÚTIL VIVIENDA	68,34 m ²
SUP. TERRAZA CUBIERTA	13,98 m ²
SUP. TERRAZA DESCUBIERTA	5,41 m ²
TOTAL SUP. ÚTILES	87,73 m ²

SUP. ÚTIL VIVIENDA D 218/2005	75,17 m ²
----------------------------------	----------------------

SUP. CONS VIV. + pp ZZCC D 218/2005	100,66 m ²
--	-----------------------


Superficies calculadas conforme al Decreto 218/2005 de Andalucía

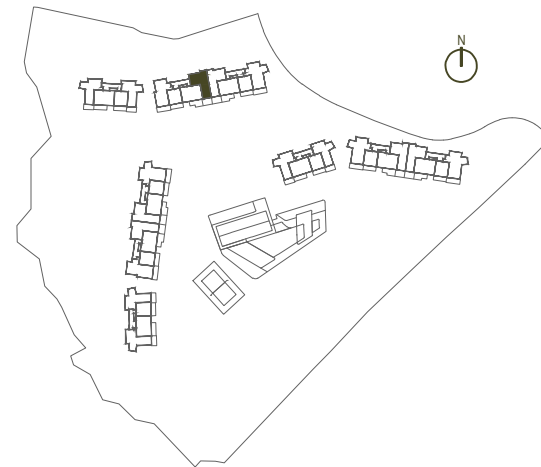

Superficies, medidas, configuración, lindes y demás, son previstos, sujetos a posibles modificaciones por exigencias técnicas, jurídicas o comerciales. El proyecto se encuentra en fase de desarrollo.

DESARROLLADO POR GESTIÓN Y DESARROLLOS CARPESOL S.L.
AVDA DE LOS BOLICHES, 40, FUENGIROLA - TFNO. 952 47 69 50

LIVING WELL

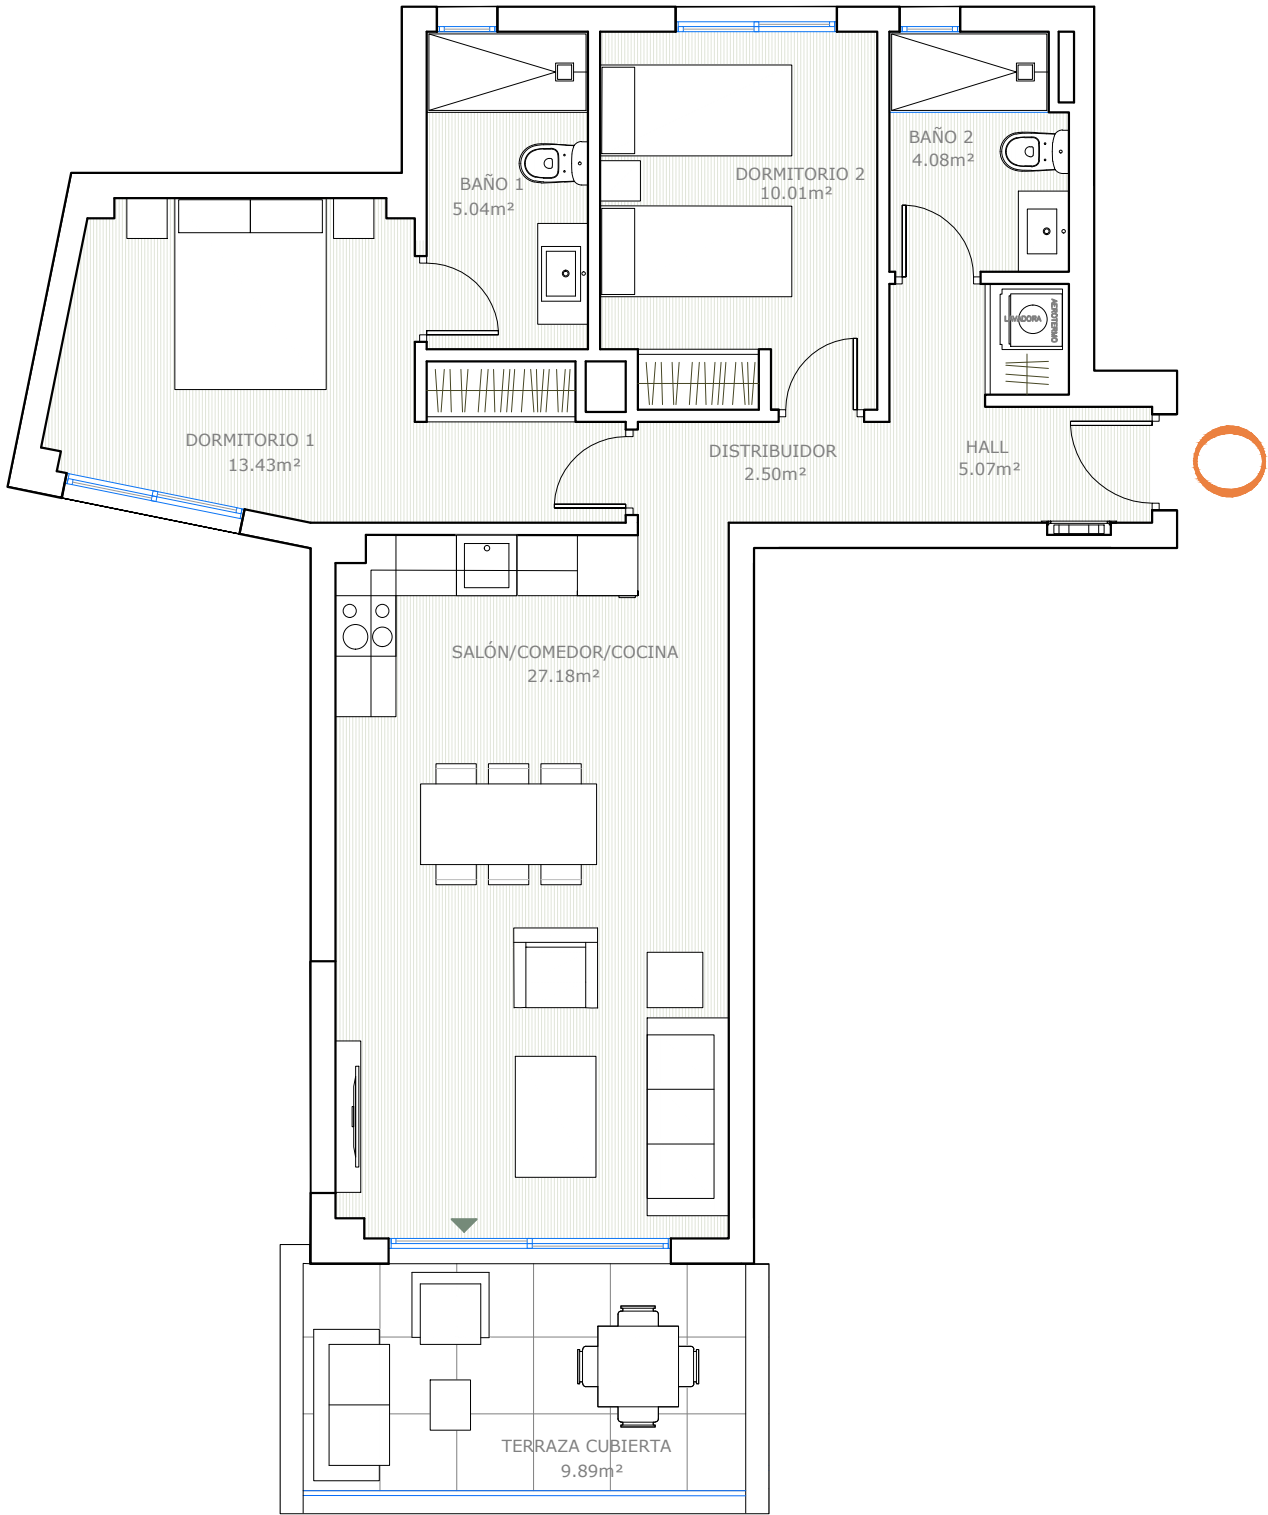

APARTAMENTO 314

PORTAL 3 - Planta Primera
2 Dormitorios, 2 Baños


SUP. CONSTRUIDA INTERIOR	80,26 m ²
SUP. CONSTRUIDA EXTERIOR	11,84 m ²
TOTAL SUP. CONSTRUIDA	92,10 m ²

SUPERFICIE ÚTIL VIVIENDA	67,31 m ²
SUP. TERRAZA CUBIERTA	9,89 m ²
SUP. TERRAZA DESCUBIERTA	0,00 m ²
TOTAL SUP. ÚTILES	77,20 m ²

SUP. ÚTIL VIVIENDA D 218/2005	72,26 m ²
----------------------------------	----------------------

SUP. CONS VIV. + pp ZZCC D 218/2005	99,34 m ²
--	----------------------

Superficies calculadas conforme al Decreto 218/2005 de Andalucía

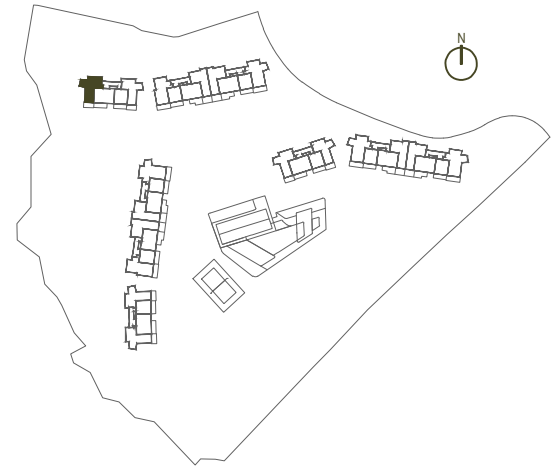

Superficies, medidas, configuración, lindes y demás, son previstos, sujetos a posibles modificaciones por exigencias técnicas, jurídicas o comerciales. El proyecto se encuentra en fase de desarrollo.

DESARROLLADO POR GESTIÓN Y DESARROLLOS CARPESOL S.L.
AVDA. DE LOS BOLICHES, 40, FUENGIROLA - TFNO. 952 47 69 50